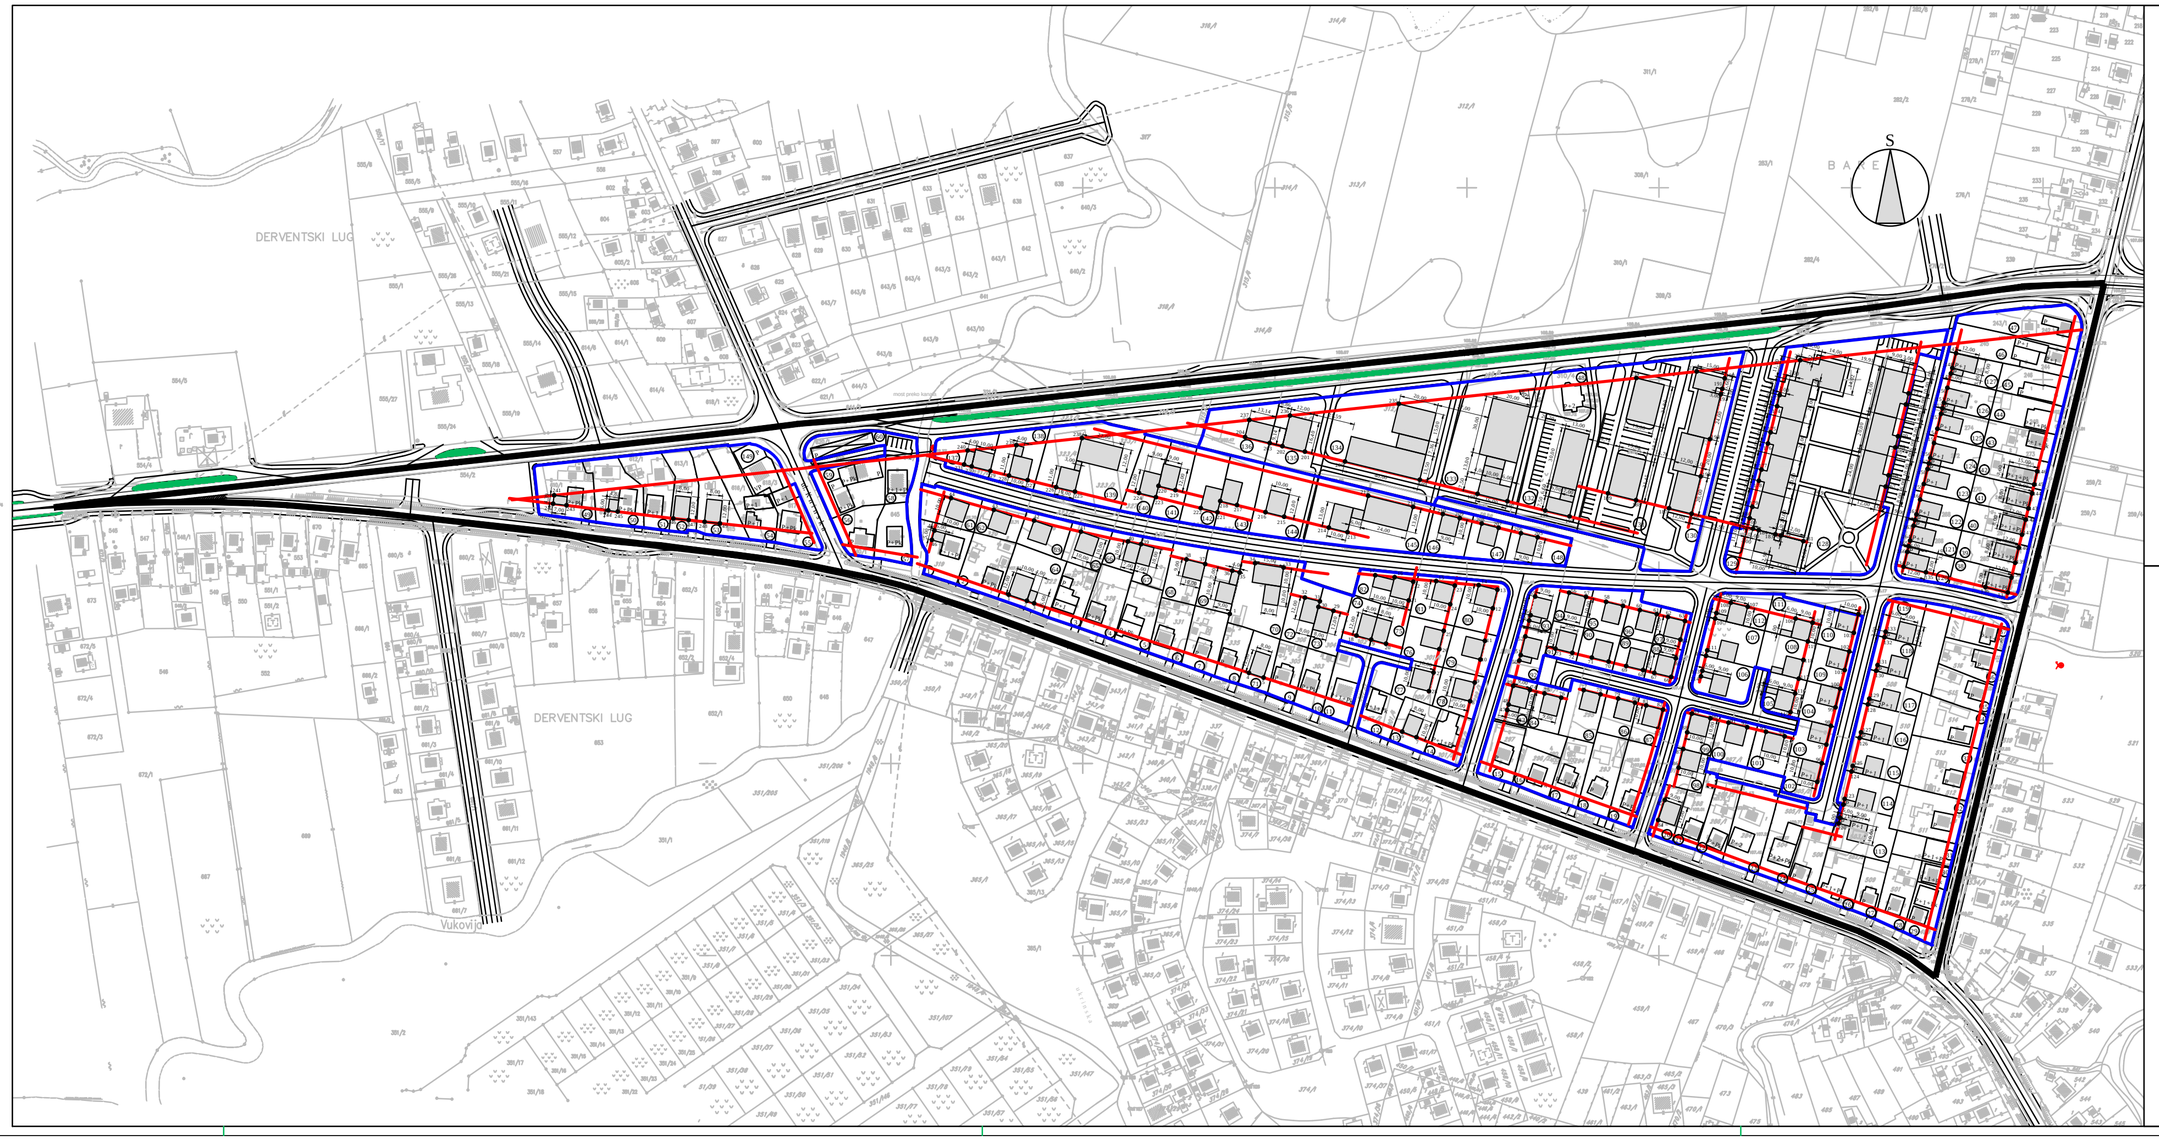

Granica obuhvata RP "LUG"

Broj lista: 6.0.

Razmjera: 1:1000

Naziv lista:

PLAN GRAĐEVINSKIH I REGULACIONIH LINIJA

Radni tim:

Rukovodilac izrade plana:
Biljana Gajin, dipl.ing.arh.

Učesnici u izradi po fazama:

Biljana Gajin, dipl.ing.arh. - urbanističko rješenje
Zlatko Đurić, dipl.ing.građ. - saobraćajno rješenje
Branimir Stjepanović, dipl.ing.građ. - ViK mreža
Aleksandar Stjepanović, dipl.ing.el. - elektroenergetska i TT mreža
Mladen Radovanović, dipl.ing.maš. - vrelovodna mreža

Saradnici na izradi plana:

Snežana Božanović, građ.teh.
Radojka Jokanović, arh.teh.
Radenko Pejić, građ.teh.
Saša Ivošević, građ.teh.
Željko Tovilović, elek.teh.

NARUCILAC PLANA: OPŠTINA DERVENTA

NOSILAC IZRADE: ODELJENJE ZA PROSTORNO UREĐENJE

AKCIONARSKO DRUSTVO " D O B O J I N V E S T " DOBOJ
oktobar 2006.god.
Kralja Petra I 15 Doboj, tel./fax: (053) 242 757